REVISIONES	Nº	FECHA	DESCRIPCION	DISEÑO	REVISO	APROBO

NOTAS

DISEÑÓ	FECHA
	06-04-2009
REVISÓ	FECHA
	06-04-2009
APROBÓ	FECHA
	??-??-????

CLIENTE		
PROYECTO		
FOLIO		
CONTENIDO	LÁMINA	FORMATO
Puerta Acustica Tipo EYSAC.		A2

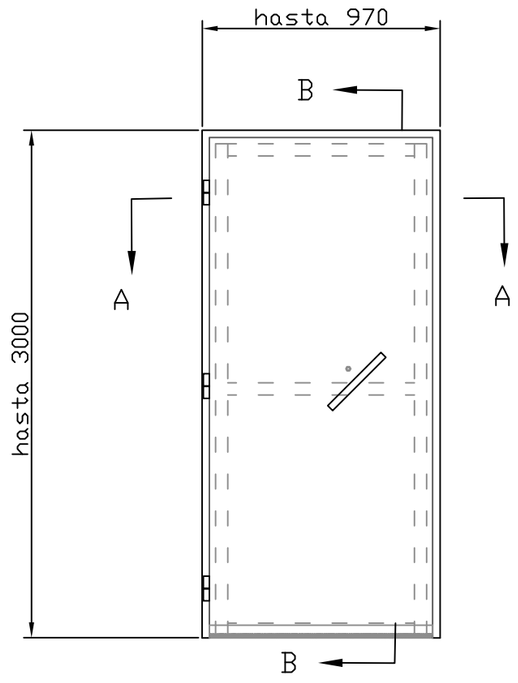

Puerta Acustica
Elevación Frontal
Escala 1:25

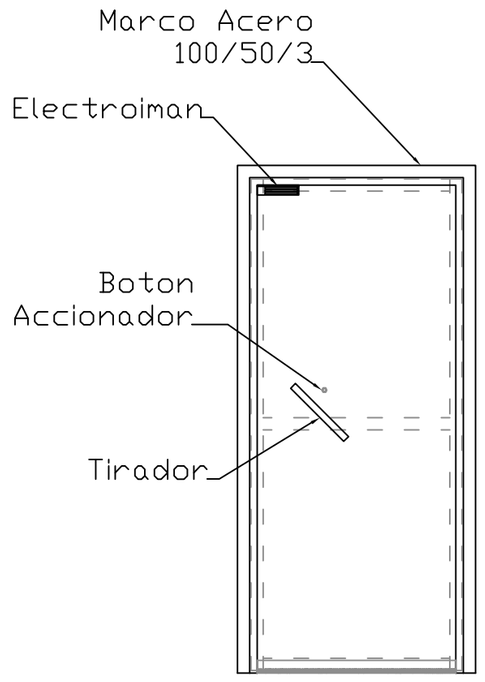

Puerta Acustica
Elevación Trasera
Escala 1:25

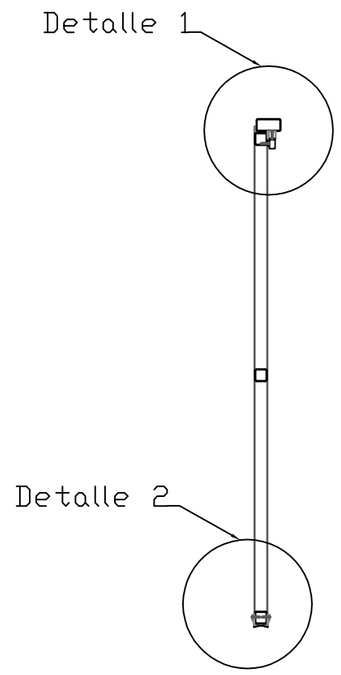

Corte B-B
Escala 1:25

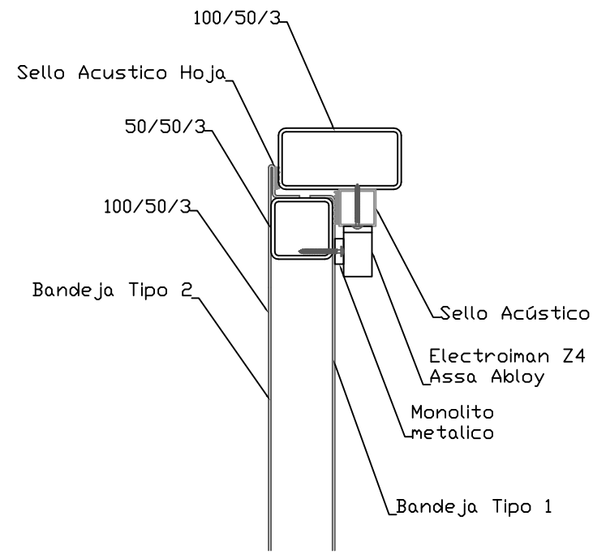

Detalle 1
Escala 1:10

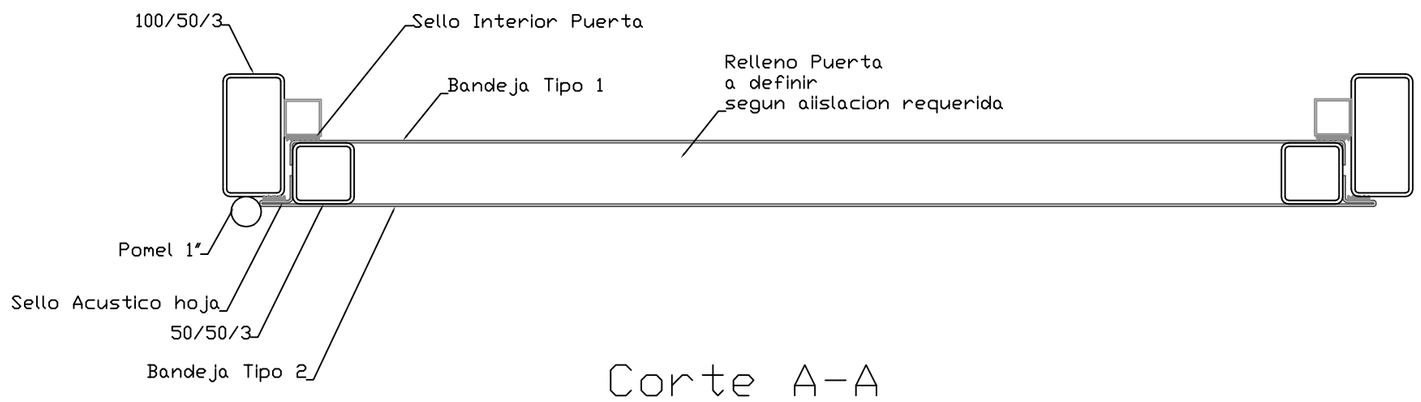

Corte A-A
Escala 1:10

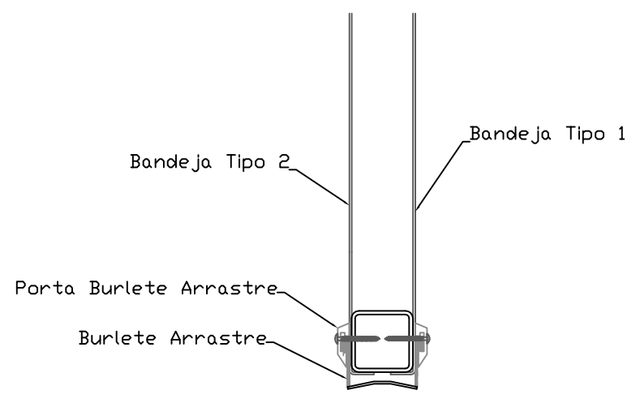

Detalle 2
Escala 1:10

REFERENCIAS	Nº PLANO	