

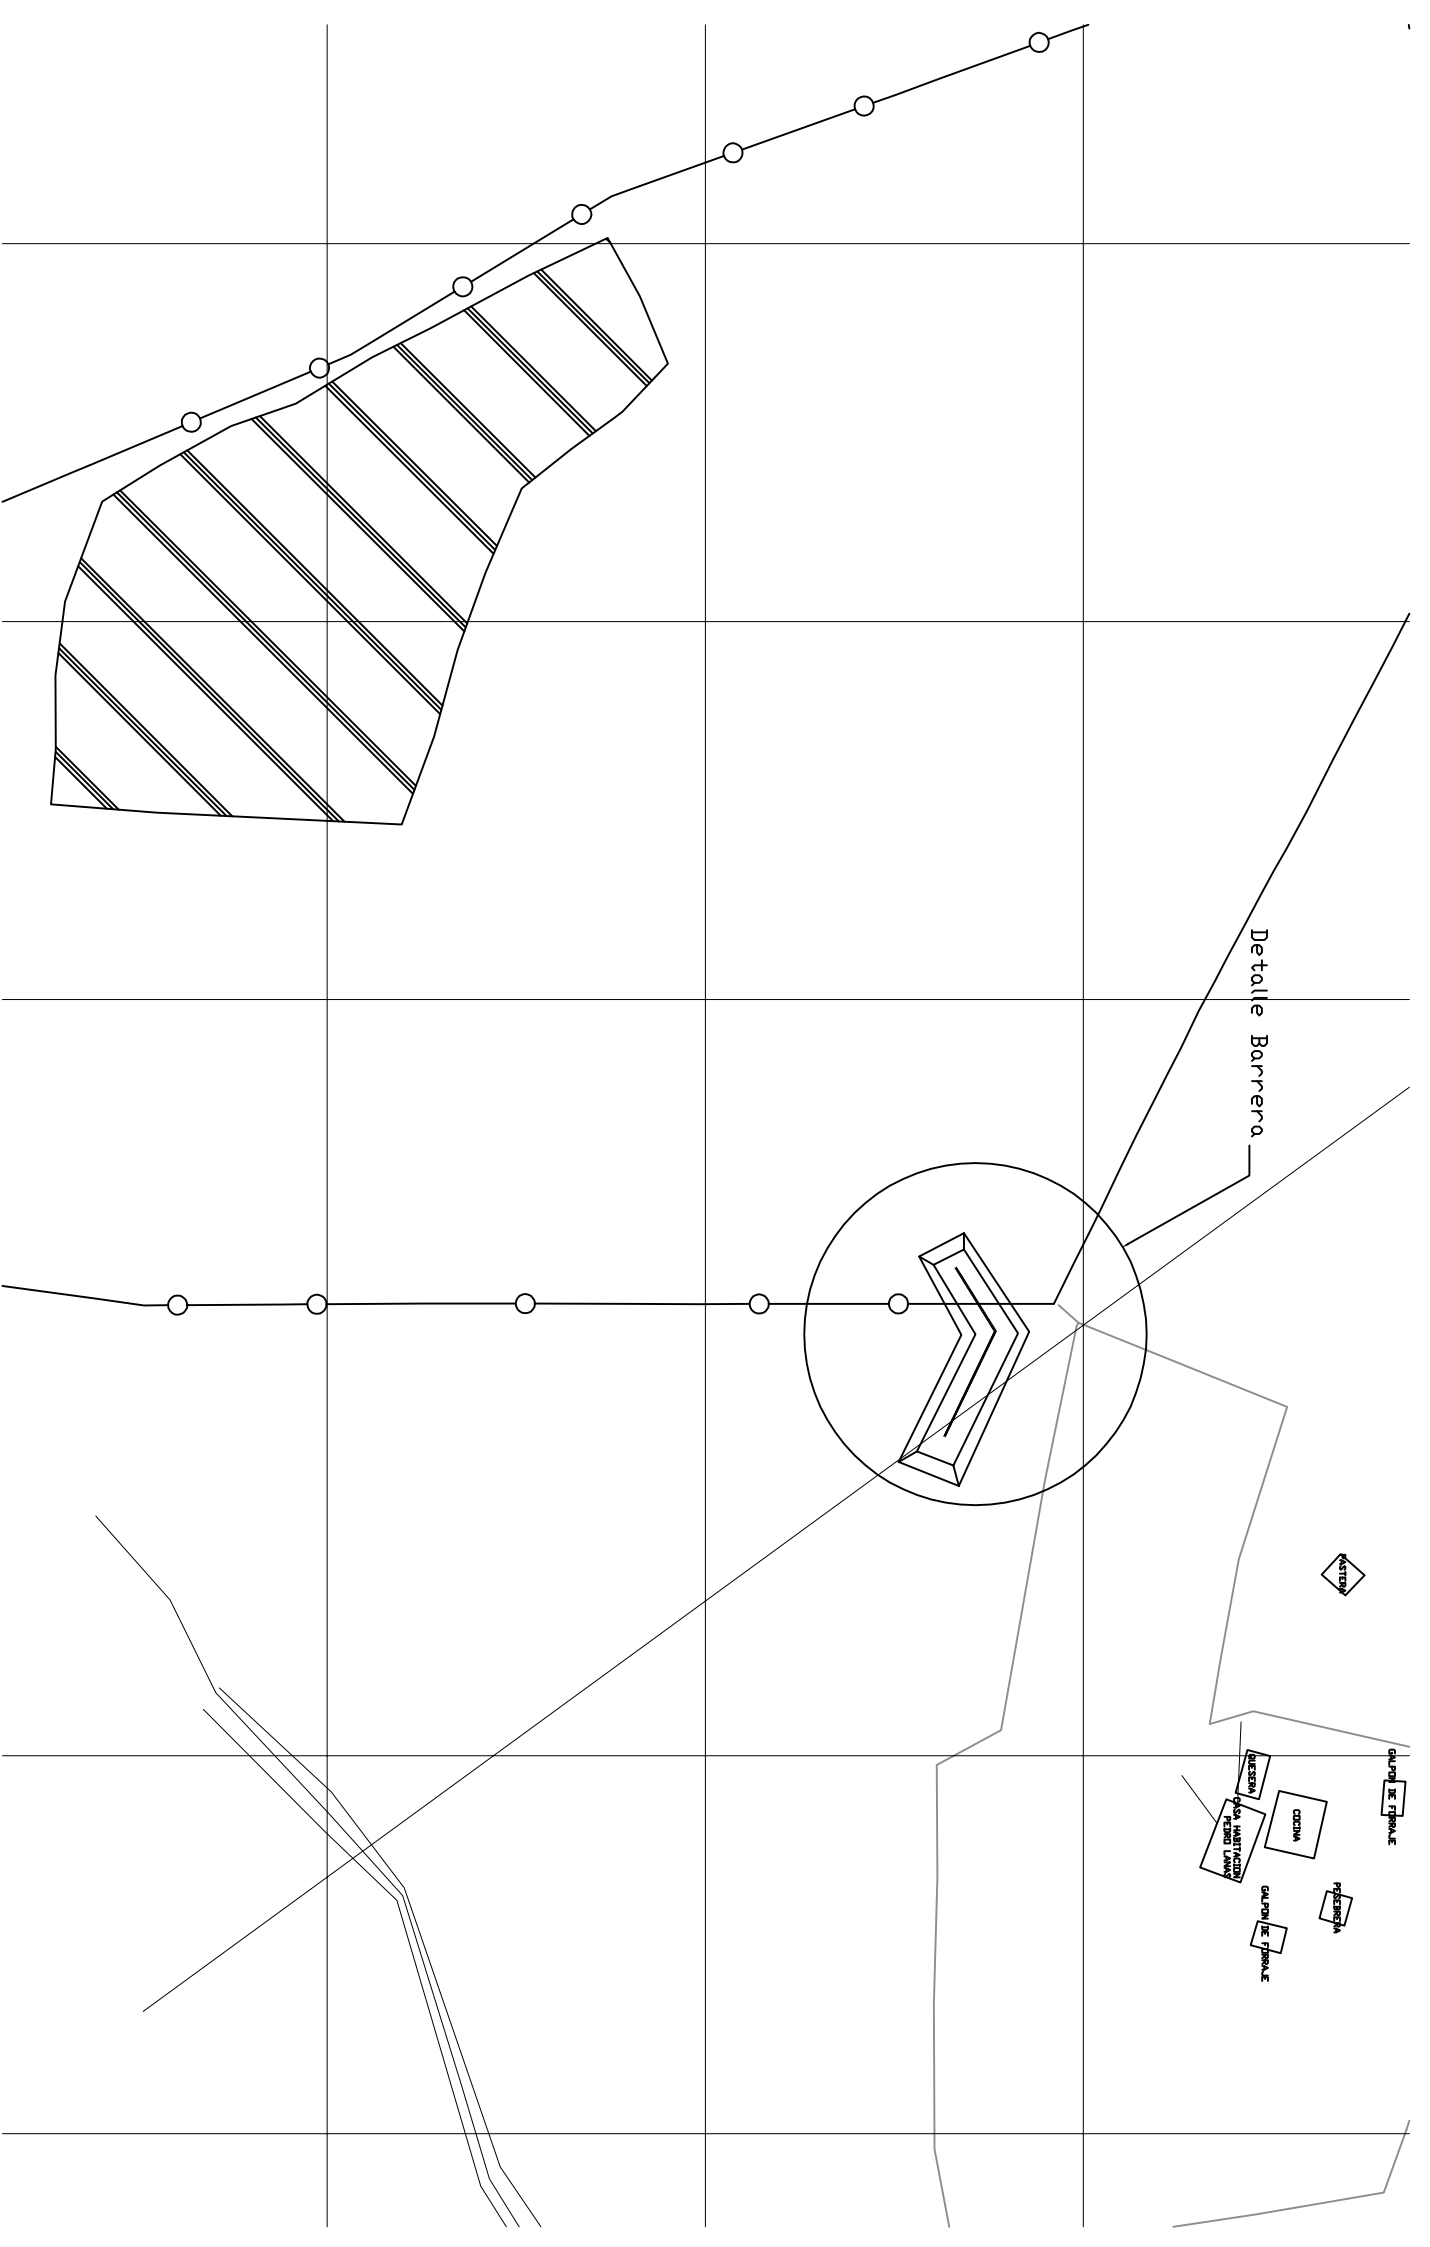


DISEÑO	PATRICIO GARAY	FECHA	02-09-2009	CUENTE	Sociedad Constructora Tres Valles
REVISO	PABLO LOPEZ	FECHA	02-09-2009	PROYECTO	Barrera Acustica Sector Emprestio
APROBÓ	PABLO LOPEZ	FECHA	02-09-2009	EGUIO	
				CONTENIDO	Detalle Fundaciones Barrera Acustica
				LÁMINA / FOLIO	A2

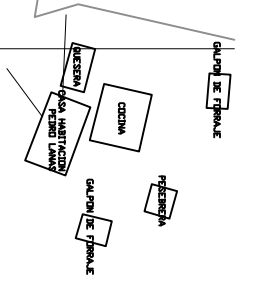


Planta Sector Barrera

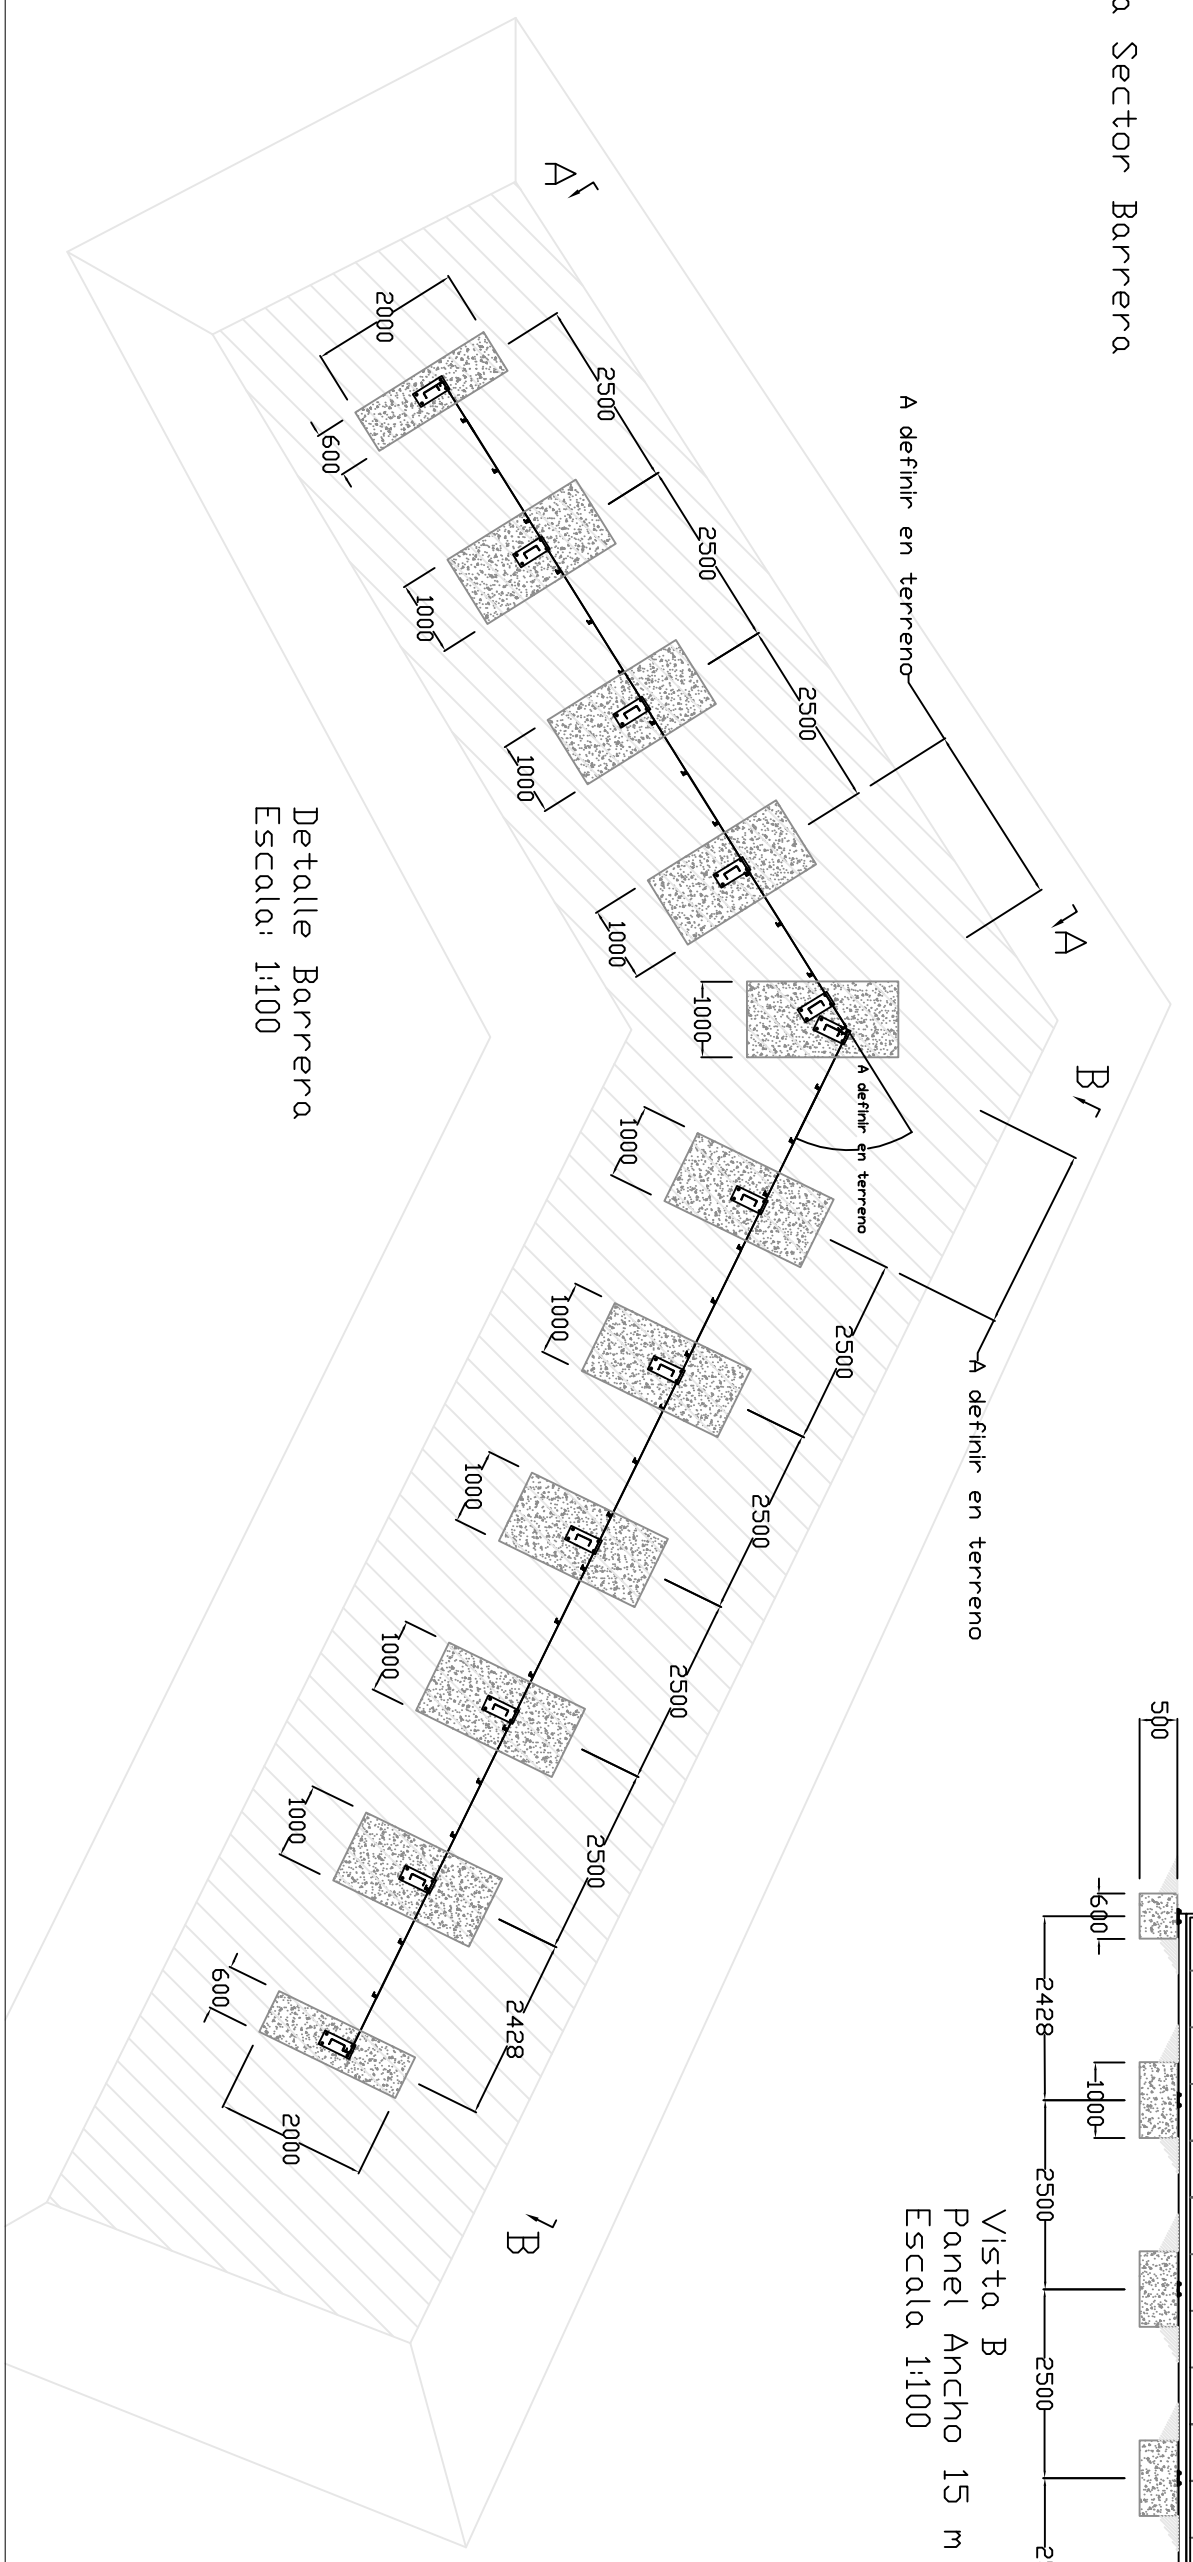


Detalle Barrera  
Escala: 1:100

Vista B  
Panel Ancho 15 m  
Escala: 1:100

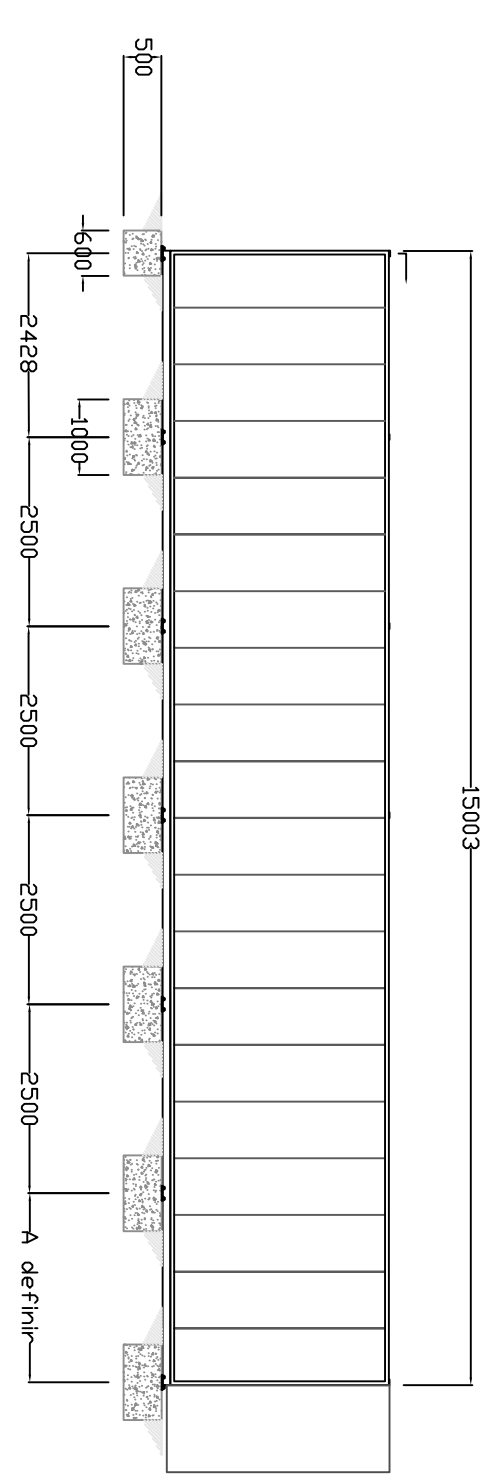

Vista A  
Panel Ancho 10 m  
Escala: 1:100

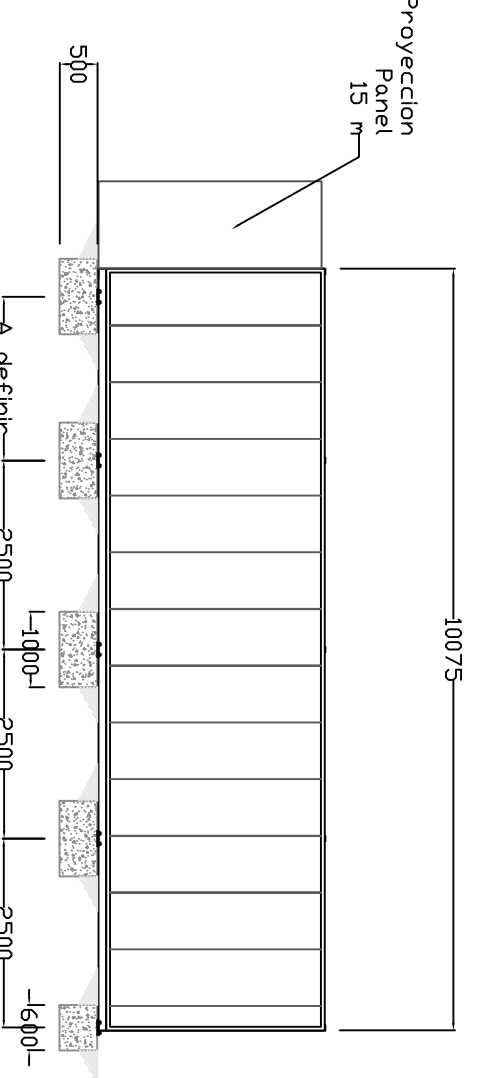

Proyeccion  
Panel  
10 m

Proyeccion  
Panel  
15 m